



Skarbka Skwer

TEMAT:



BUDYNEK MIESZKALNY, WARSZAWA, UL.SKARBKA Z GÓR

INWESTOR:

ECO INVEST Sp.z o.o. 00-419 WARSZAWA ul.ROZBRAT 44a lok.204



Skarbka Skwer

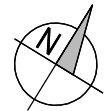
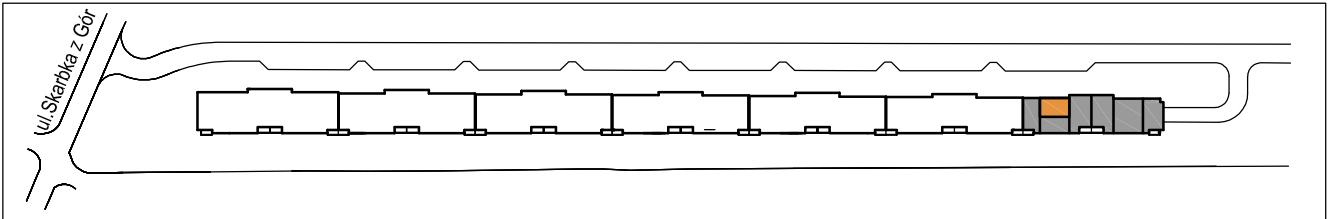


0 100 200

SKALA 1:100



ŚCIANKI DZIAŁOWE DO ARANŻACJI

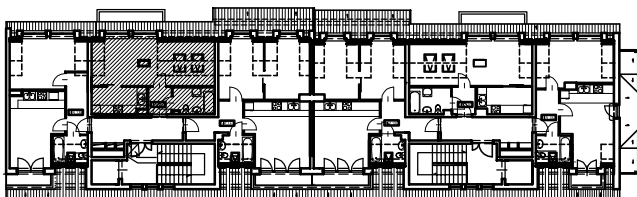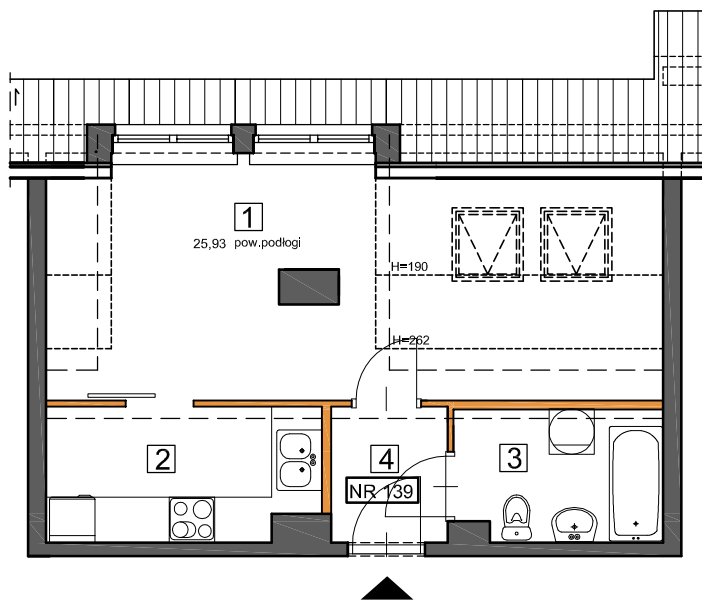

KL. XIII

SEKCJA "G"

1 POKÓJ + ANEKS KUCHENNY

PIĘTRO	III					XIII/G
LOKAL	139					
Nr	Pom.					Pow.(m2)
1	POKÓJ					19,08
2	ANEKS KUCH.					6,16
3	ŁAZIENKA					4,63
4	PRZEDPOKÓJ					2,53
					RAZEM	32,40
MIEJSCE POSTOJOWE NR						

ASPRA
ARCHITEKTURA

ADAM SKRZYPEK PRACOWNIA ARCHITEKTONICZNA
00-591 Warszawa ul.Klonowa12 lok. 22 tel.22 126 63 13
e-mail: aspra-architektura@home.pl

maxon
nieruchomości